



Regione Lombardia
 Provincia di Brescia
 Comune di Sirmione

Reticolo Idrico Minore del Comune di Sirmione (BS)
Regolamento di Polizia Idraulica

CARTA DEL RETICOLO IDRICO MINORE


SCALA 1:5.000

R.D. n° 523 del 1904
 L. n° 36/1994
 D.Lgs. n° 112/1999
 L.R. n° 1/2000
 D.G.R. n° VIII/7868 del 25 gennaio 2002
 D.G.R. n° VIII/13950 del 01 agosto 2003



Il Tecnico:
 Dott. Geol. Vincenzo Ottoni
 O.G.L. n° 577

Sirmione (BS) dicembre 2003

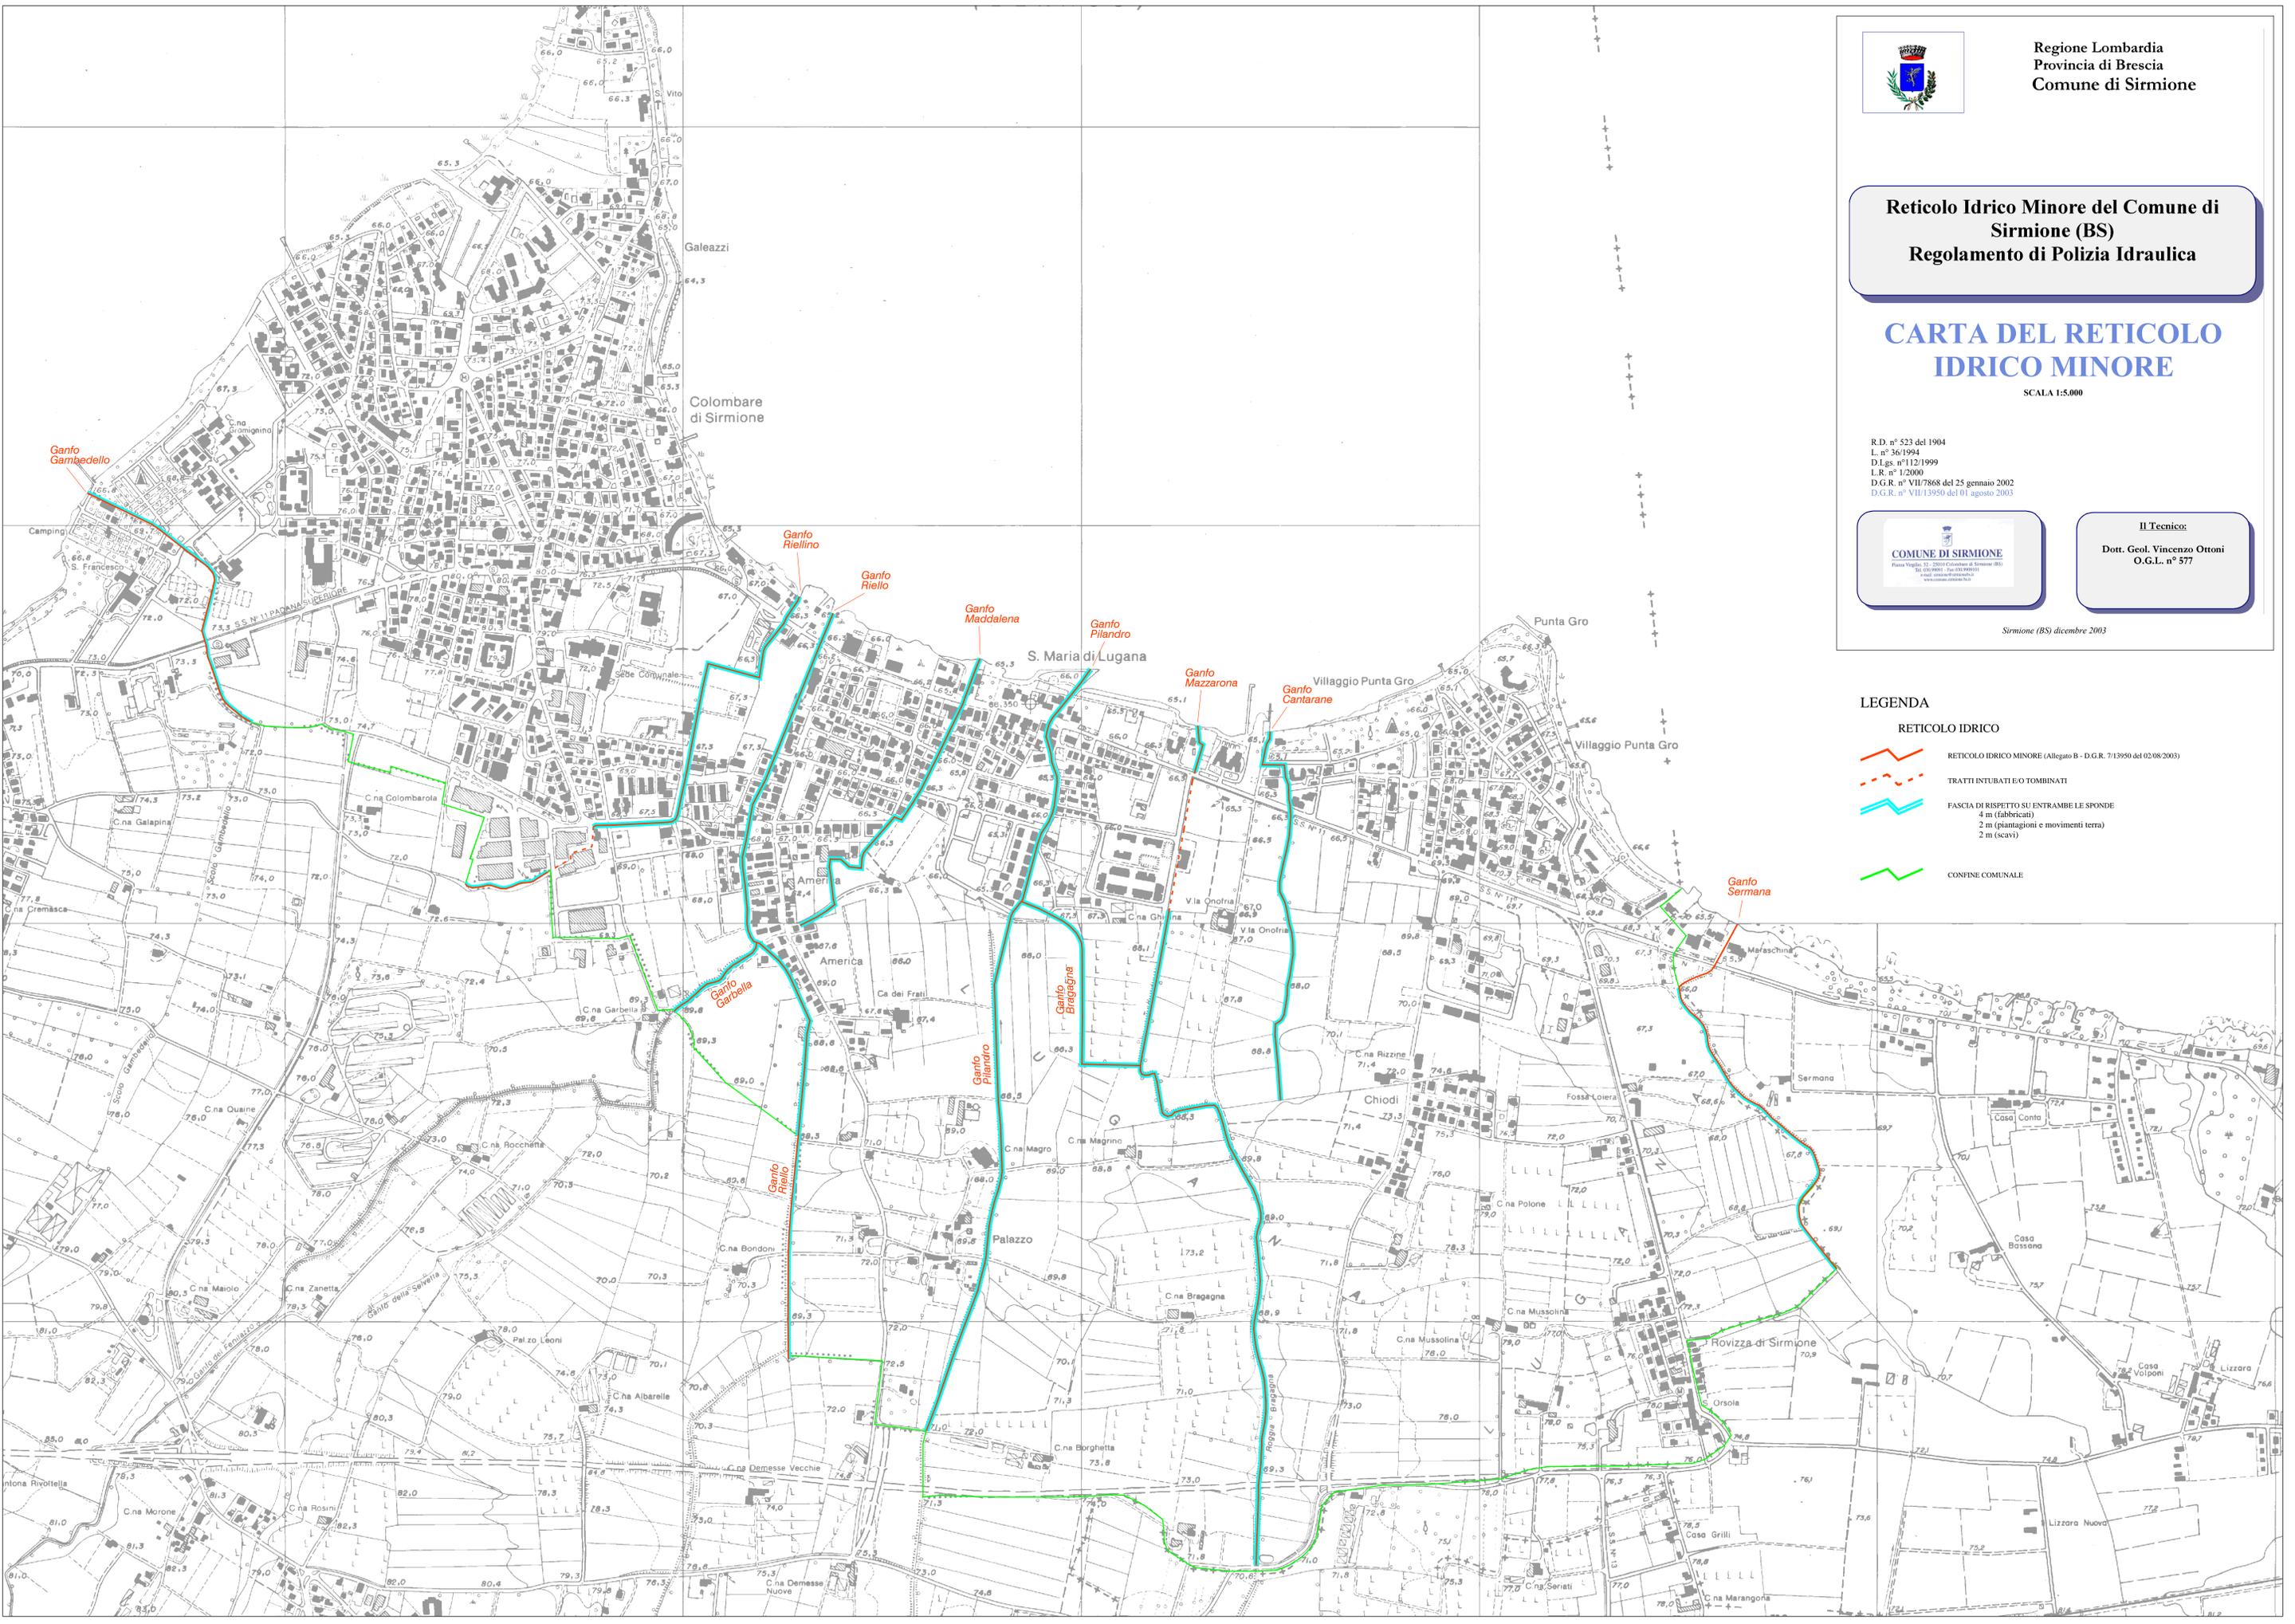

LEGENDA

RETICOLO IDRICO

-  RETICOLO IDRICO MINORE (Allegato B - D.G.R. 7/13950 del 02/08/2003)
-  TRATTI INTUBATI/O TOMBINATI
-  FASCIA DI RISPECTO SU ENTRAMBE LE SPONDE
4 m (fabbricati)
2 m (piantagioni e movimenti terra)
2 m (scavi)
-  CONFINE COMUNALE